


**LEGENDA**

- GRANICE**  
**TERITORIJALNE I STATISTIČKE GRANICE**
- ADMINISTRATIVNA GRANICA OPĆINE PIČAN  
PREMA PPIŽ (S.N. Istarske Županije br. 2/02, 1/05, 4/05, 10/08, 7/10, 13/12 i 9/16)  
I PPUO PIČAN (S.N. Općine Pićan br. 10/05, 2/09, 5/15 i 6/15)
  - SPORNA ADMINISTRATIVNA GRANICA PREMA PODACIMA DGU
- OSTALE GRANICE**
- OBUHVAT PROSTORNOG PLANA
  - GRAĐEVINSKO PODRUČJE - IZGRADENI DIO
  - GRAĐEVINSKO PODRUČJE - NEIZGRADENI DIO
  - GRAĐEVINSKO PODRUČJE
- PROSTOR/POVRŠINE ZA RAZVOJ I UREĐENJE**  
**RAZVOJ I UREĐENJE PROSTORA/POVRŠINA NASELJA**
- IZGRADENI DIO GRAĐEVINSKOG PODRUČJA
  - NEIZGRADENI DIO GRAĐEVINSKOG PODRUČJA
  - GROBLJE - IZGRADENI DIO
  - GROBLJE - NEIZGRADENI DIO

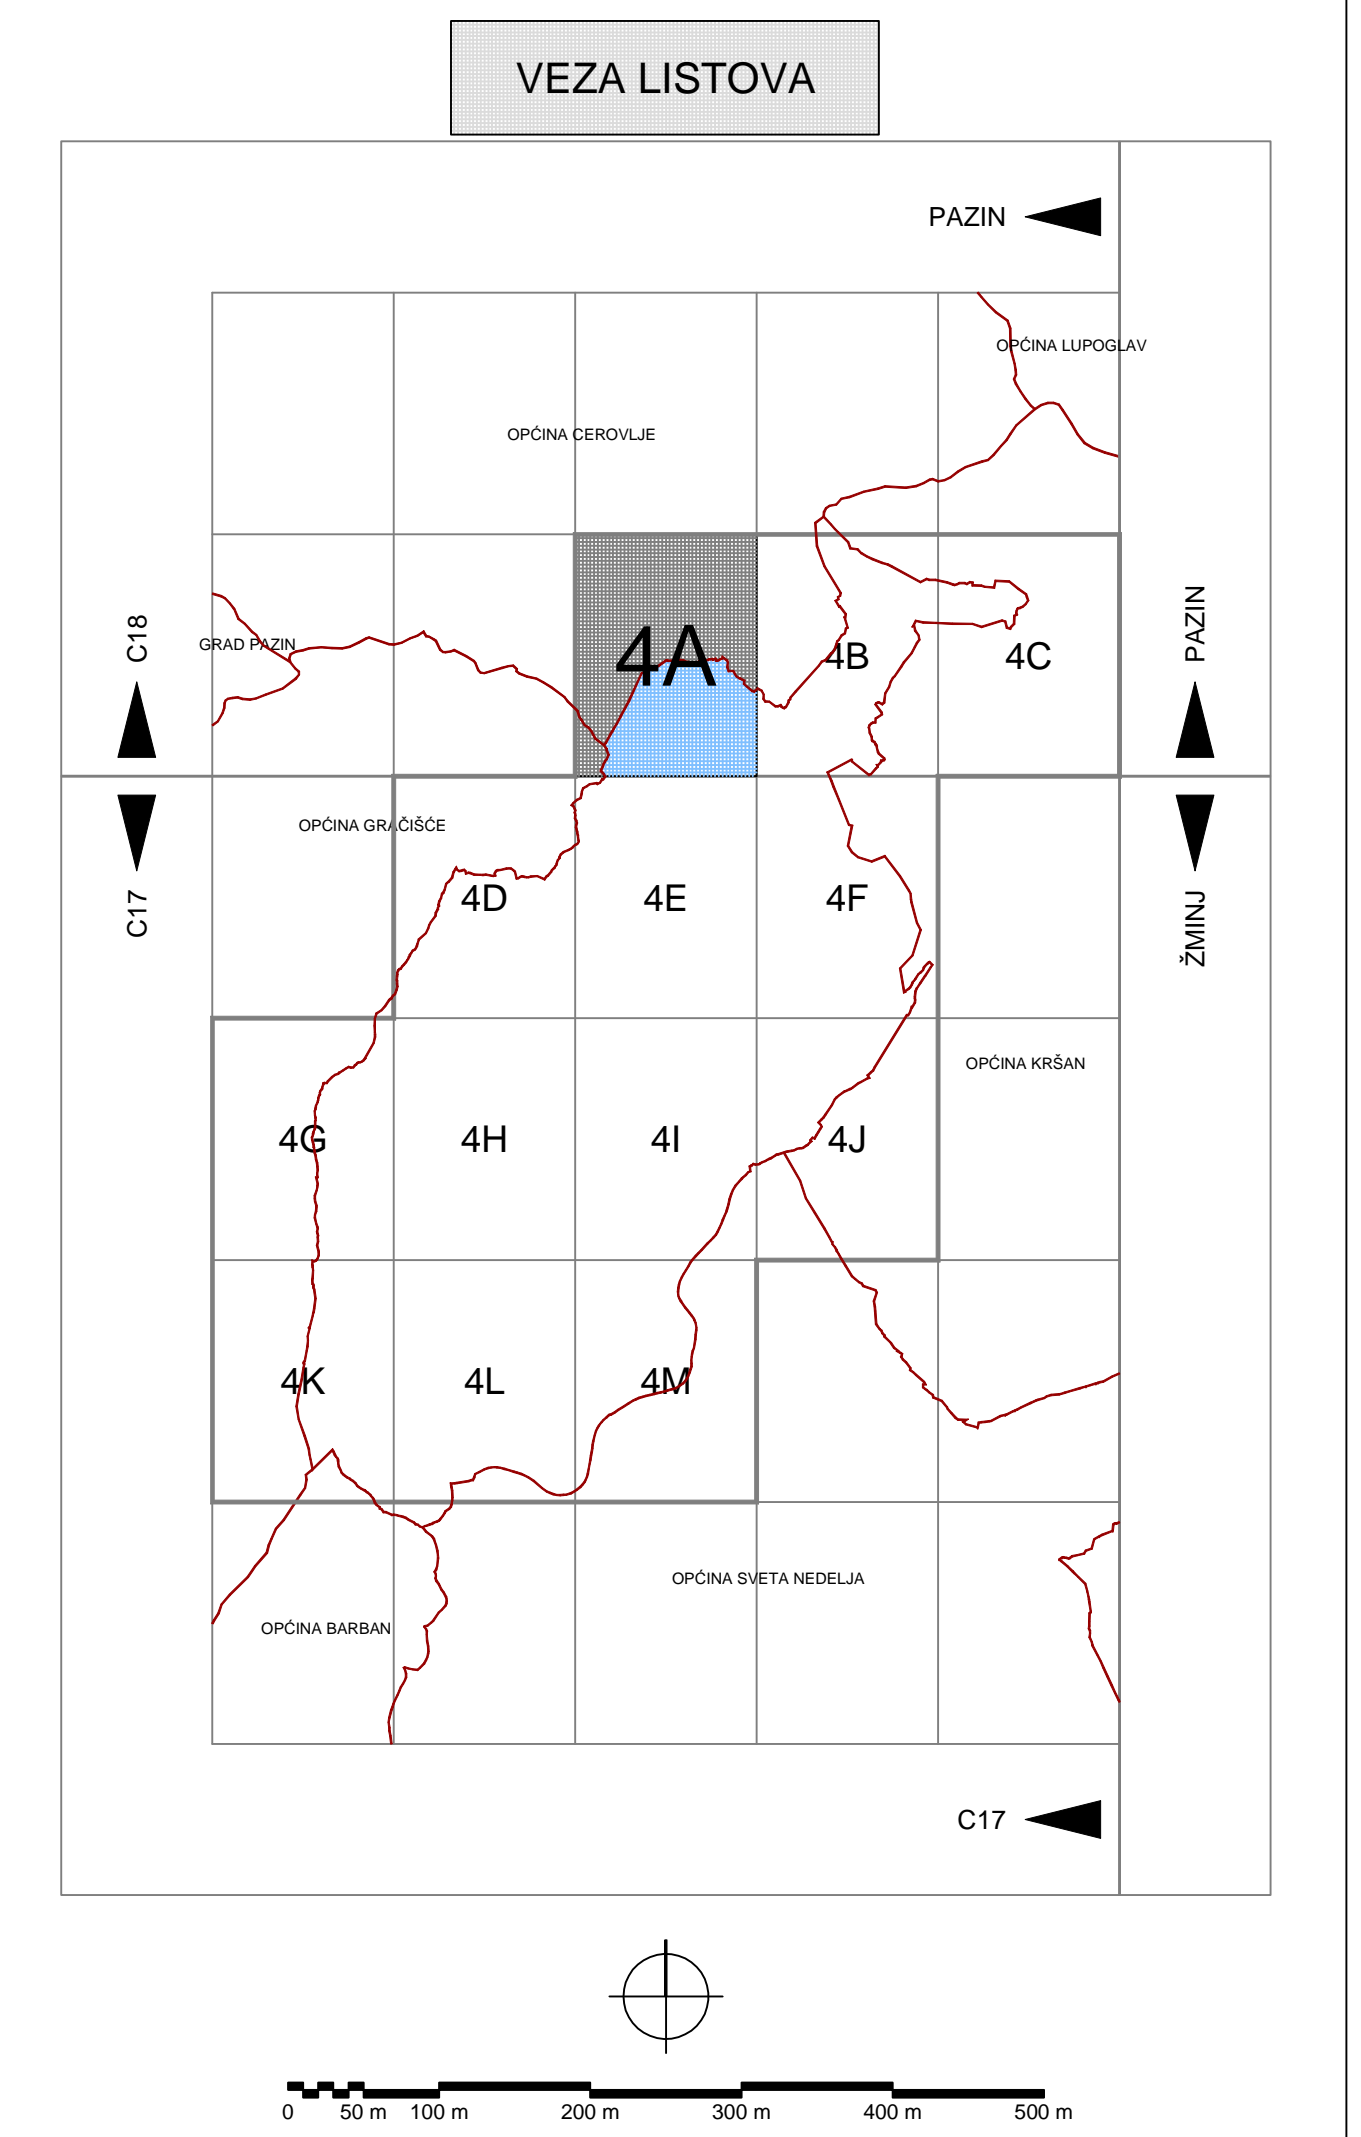

Županija:	ISTARSKA ŽUPANIJA OPĆINA PIČAN	
Općina:	OPĆINA PIČAN	
Naziv prostornog plana:	<b>IZMJENE I DOPUNE PROSTORNOG PLANA UREĐENJA OPĆINE PIČAN</b>	
Naziv kartografskog prikaza:	<b>GRANICE GRAĐEVINSKIH PODRUČJA</b>	
Broj kartografskog prikaza:	<b>4.A</b>	Mjerilo kartografskog prikaza: <b>1 : 5000</b>
Odluka predstavničkog tijela o izradi plana (službeno glasilo):	Odluka predstavničkog tijela o donošenju plana (službeno glasilo):	
"Službene novine Općine Pićan" br. 2/16	"Službene novine Općine Pićan" br. 3/17	
Javna rasprava (datum objave):	Javni uvid održan od: 10.01.2017. do: 20.01.2017.	
Ponovna javna rasprava (datum objave):	Ponovni javni uvid održan od: 7.02.2017. do: 14.02.2017.	
Pečat tijela odgovornog za provođenje javne rasprave:	Odgovorna osoba za provođenje javne rasprave (ime, prezime i potpis): <b>Martina Bilić, mag.iur.</b>	
Mišljenje na prostorni plan prema odredbi članka 107. Zakona o prostornom uređenju (NN 153/13), Závoda za prostorno uređenje Istarske županije	Datum: 22.02.2017.	
Pravna osoba koja je izradila plan:	<b>Urbis d.o.o.</b>	
Pečat pravne osobe koja je izradila plan:	Odgovorna osoba (ime, prezime i potpis): <b>Elvis Grgoričić, dipl.ing.stroj.</b>	
Broj elab:	<b>6814</b>	
Odgovorni voditelj izrade plana:	<b>Eli Mišan, dipl.ing.arh.</b>	
Stužni tim u izradi plana:	<b>Eli Mišan, dipl.ing.arh. Boris Petronijević, dipl.ing.arh. Jasminka Peharda-Doblanović, dipl.ing.arh. Suzana Brnabić, arh.teh.</b>	
Pečat predstavničkog tijela:	Predsjednik predstavničkog tijela (ime, prezime i potpis): <b>Silvan Juran</b>	
Istovjetnost ovog prostornog plana s izvornikom ovjerava (ime, prezime i potpis):	Pečat nadležnog tijela:	