

## LEGENDA

### GRANICE TERITORIJALNE I STATISTIČKE GRANICE

- ADMINISTRATIVNA GRANICA OPĆINE PIČAN  
PREMA PPIŽ (S.N. Istarske Županije br. 2/02, 1/05, 4/05, 10/08, 7/10, 13/12 i 9/16)  
I PPUO PIČAN (S.N. Općine Pićan br. 10/05, 2/09, 5/15 i 6/15)
- SPORNA ADMINISTRATIVNA GRANICA PREMA PODACIMA DGU



### OSTALE GRANICE

- OBUHVAT PROSTORNOG PLANA
- GRAĐEVINSKO PODRUČJE - IZGRAĐENI DIO
- GRAĐEVINSKO PODRUČJE - NEIZGRAĐENI DIO
- GRAĐEVINSKO PODRUČJE

### PROSTORI/POVRŠINE ZA RAZVOJ I UREĐENJE RAZVOJ I UREĐENJE PROSTORA/POVRŠINA NASELJA

- IZGRAĐENI DIO GRAĐEVINSKOG PODRUČJA
- NEIZGRAĐENI DIO GRAĐEVINSKOG PODRUČJA

## VEZA LISTOVA

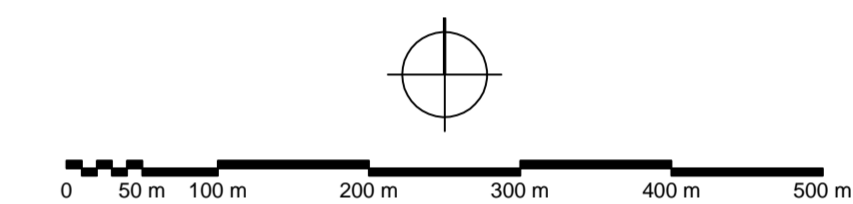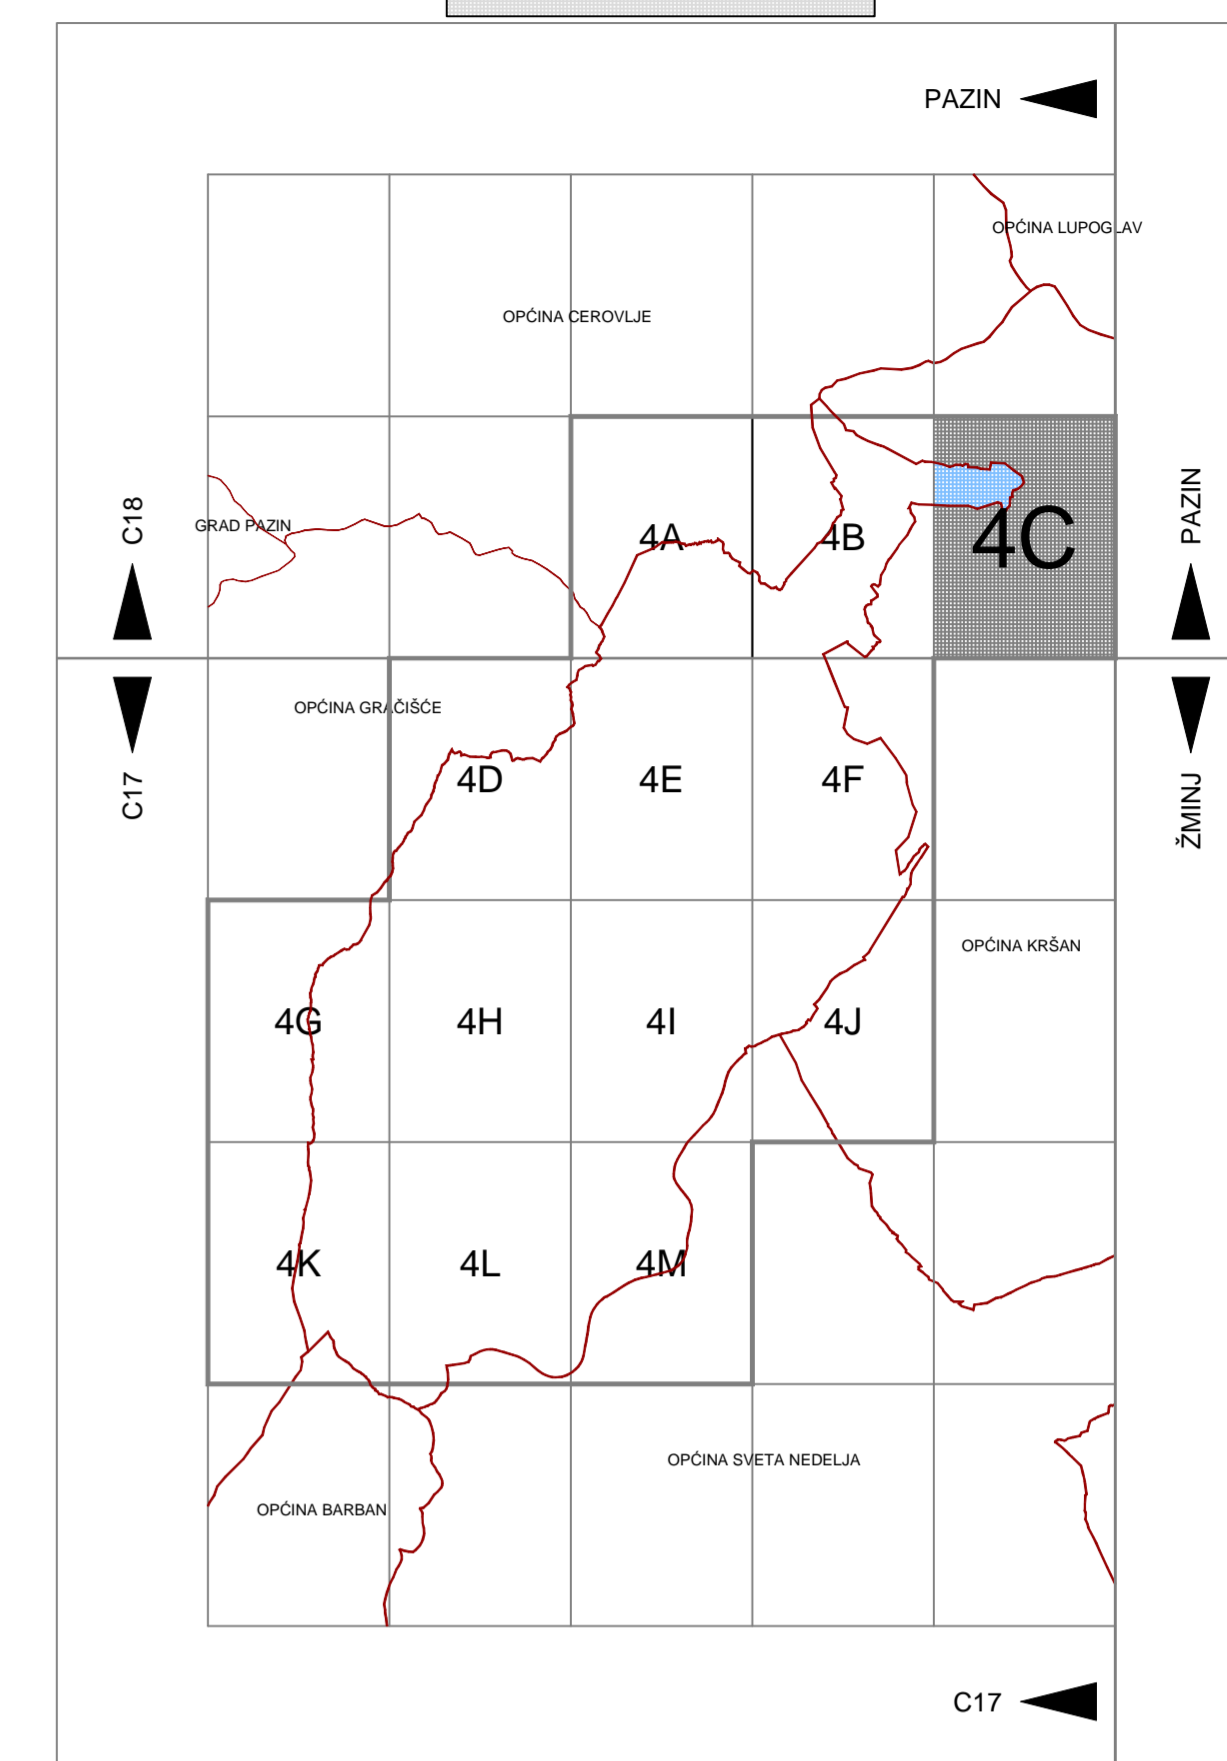

Županija: ISTARSKA ŽUPANIJA  
Općina: OPĆINA PIČAN



## Naziv prostornog plana: IZMJENE I DOPUNE PROSTORNOG PLANA UREĐENJA OPĆINE PIČAN

Naziv kartografskog prikaza:  
GRANICE GRAĐEVINSKIH PODRUČJA

Broj kartografskog prikaza: **4.C** Mjerilo kartografskog prikaza: **1 : 5000**

Odluka predstavničkog tijela o izradi plana (službeno glasilo): "Službene novine Općine Pićan" br. 2/16 Odluka predstavničkog tijela o donošenju plana (službeno glasilo): "Službene novine Općine Pićan" br. 3/17

Javna rasprava (datum objave): 2.01.2017. Javni uvid održan od: 10.01.2017. do: 20.01.2017.

Ponovna javna rasprava (datum objave): 31.01.2017. Ponovni javni uvid održan od: 7.02.2017. do: 14.02.2017.

Pečat tijela odgovornog za provođenje javne rasprave: Pečat pravne osobe koja je izradila plan: Pečat predstavničkog tijela: Pečat nadležnog tijela:

Mišljenje na prostorni plan prema odredbi članka 107. Zakona o prostornom uređenju (NN 153/13), Zavoda za prostorno uređenje Istarske županije. Klasa: 350-02/16-04/04 ur.broj: 2163/1-20-01/9-17-09 Datum: 22.02.2017.

Pravna osoba koja je izradila plan: **Urbis d.o.o.**

Pečat pravne osobe koja je izradila plan: Broj elab: **6814** Odgovorna osoba (ime, prezime i potpis): **Elvis Grgoričić, dipl.ing.stroj.**

Odgovorni voditelj izrade plana: **Eli Mišan, dipl.ing.arh.**

Stručni tim u izradi plana: **Eli Mišan, dipl.ing.arh. Boris Petronjević, dipl.ing.arh. Jasminka Peharda-Doblanović, dipl.ing.arh. Suzana Brnabić, arh.teh.**

Pečat predstavničkog tijela: Predsjednik predstavničkog tijela (ime, prezime i potpis): **Silvan Juran**

Istovjetnost ovog prostornog plana s izvornikom potvrđava (ime, prezime i potpis): Pečat nadležnog tijela:

Istovjetnost ovog prostornog plana s izvornikom potvrđava (ime, prezime i potpis): Pečat nadležnog tijela:

**urbis.**