



GORICA - dio u k.o. Pićan - naselje Zajci

PIĆAN JUG - dio u K.O. Pićan

LEGENDA

- GRANICE**
TERITORIJALNE I STATISTIČKE GRANICE
- ADMINISTRATIVNA GRANICA OPĆINE PIĆAN
PREMA PPIŽ (S.N. Istarske Županije br. 2/02, 1/05, 4/05, 10/08, 7/10, 13/12 i 9/16)
I PPUO PIĆAN (S.N. Općine Pićan br. 10/05, 2/09, 5/15 i 6/15)
 - SPORNA ADMINISTRATIVNA GRANICA PREMA PODACIMA DGU
- OSTALE GRANICE**
- OBUHVAT PROSTORNOG PLANA
 - GRAĐEVINSKO PODRUČJE
 - GRAĐEVINSKO PODRUČJE - IZGRAĐENI DIO
 - GRAĐEVINSKO PODRUČJE - NEIZGRAĐENI DIO
- PROSTORI/POVRŠINE ZA RAZVOJ I UREĐENJE**
RAZVOJ I UREĐENJE PROSTORA/POVRŠINA NASELJA
- IZGRAĐENI DIO GRAĐEVINSKOG PODRUČJA
 - NEIZGRAĐENI DIO GRAĐEVINSKOG PODRUČJA
 - NEIZGRAĐENI DIO GRAĐEVINSKOG PODRUČJA
- RAZVOJ I UREĐENJE PROSTORA/POVRŠINA IZVAN NASELJA**
- GOSPODARSKA PROIZVODNO POSLOVNA NAMJENA (HK)
- IZGRAĐENI DIO
 - GOSPODARSKA PROIZVODNO POSLOVNA NAMJENA (HK)
- NEIZGRAĐENI DIO
 - NEIZGRAĐENI NEUREĐENI DIO GRAĐEVINSKOG PODRUČJA

VEZA LISTOVA

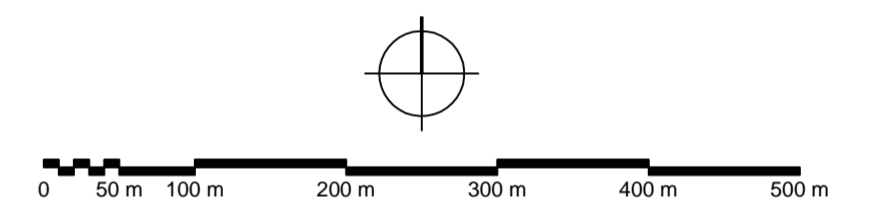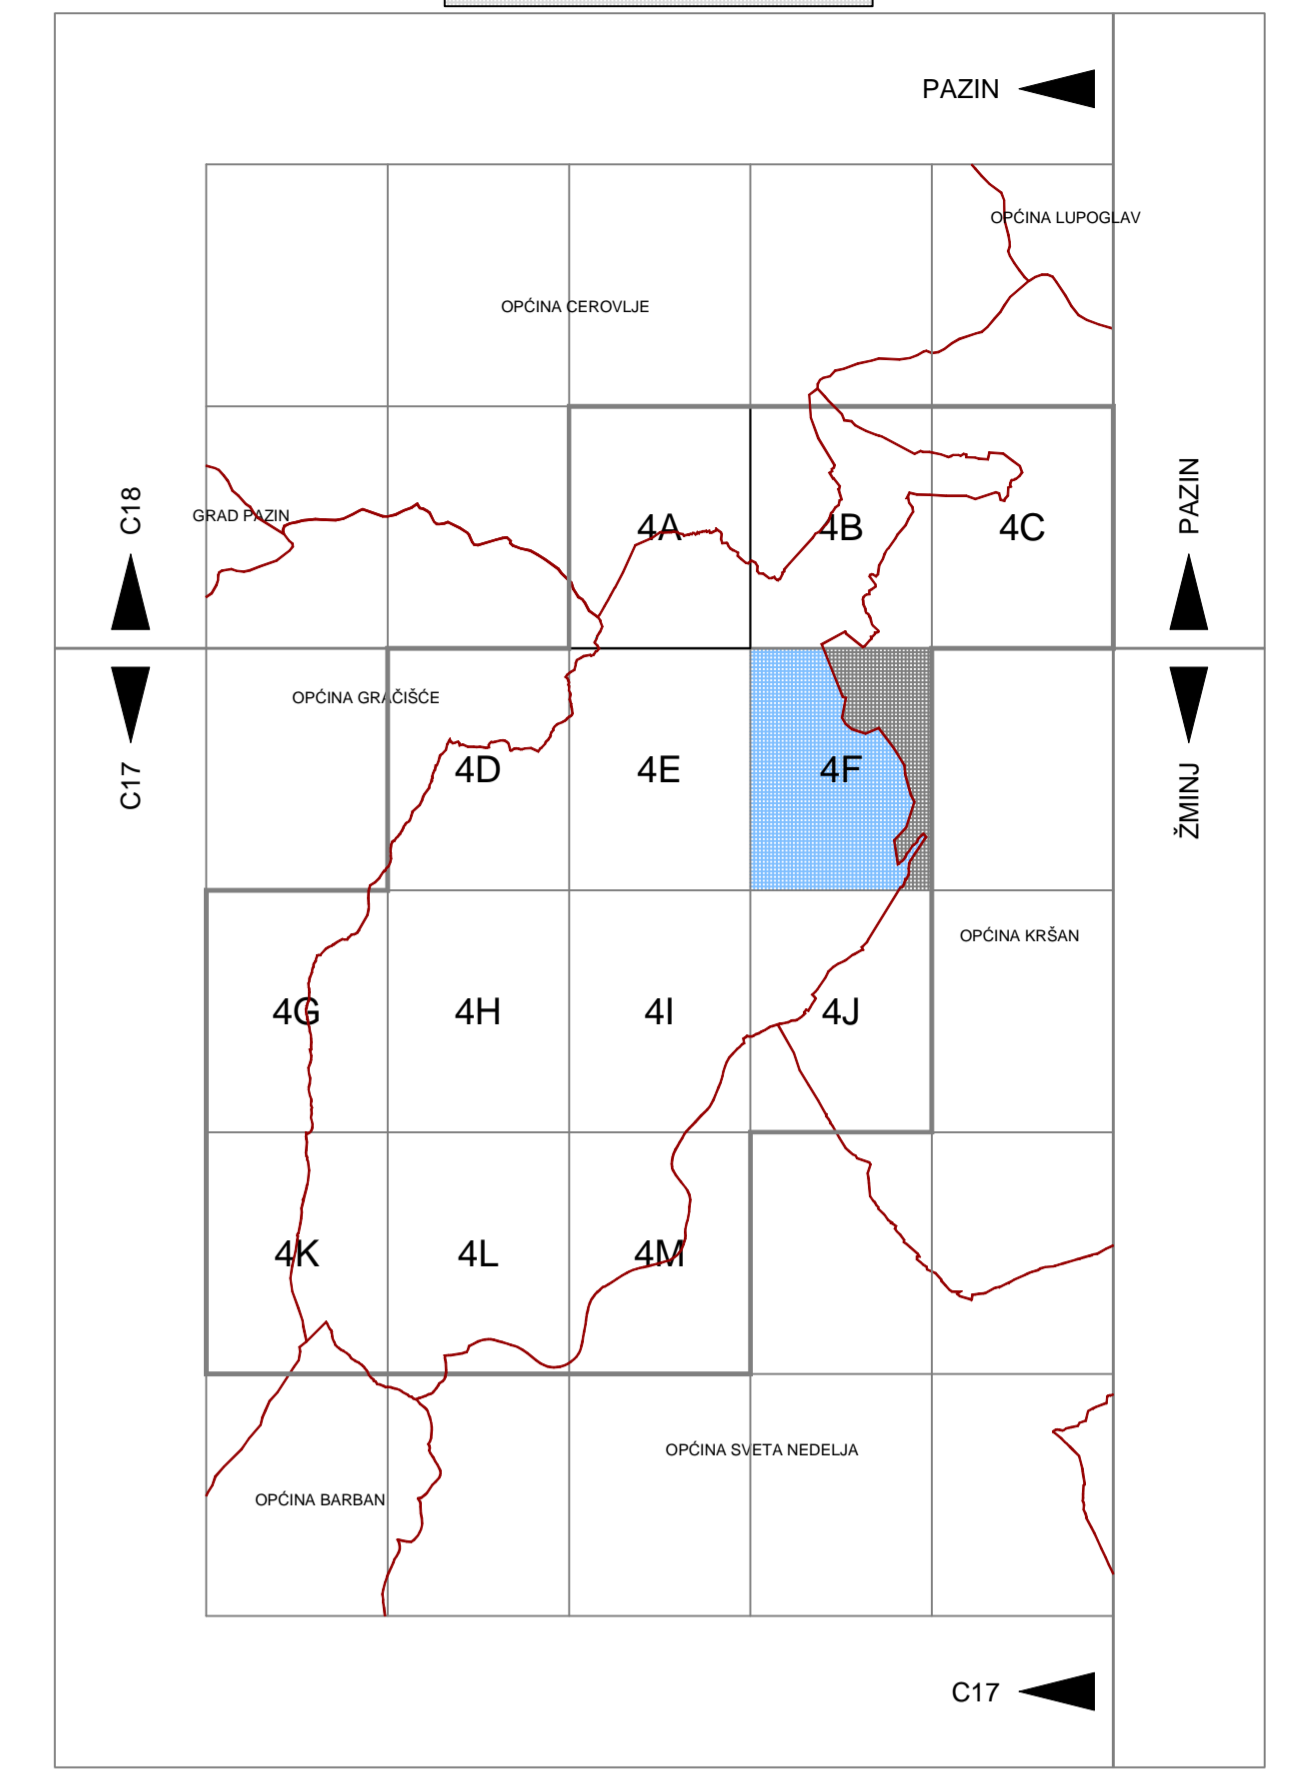

Županija: ISTARSKA ŽUPANIJA	
Općina: OPĆINA PIĆAN	
Naziv prostornog plana: IZMJENE I DOPUNE PROSTORNOG PLANA UREĐENJA OPĆINE PIĆAN	
Naziv kartografskog prikaza: GRANICE GRAĐEVINSKIH PODRUČJA	
Broj kartografskog prikaza: 4.F	Mjerilo kartografskog prikaza: 1 : 5000
Odluka predstavničkog tijela o izradi plana (službeno glasilo): "Službene novine Općine Pićan" br. 2/16	Odluka predstavničkog tijela o donošenju plana (službeno glasilo): "Službene novine Općine Pićan" br. 3/17
Javna rasprava (datum objave): 2.01.2017.	Javni uvid održan od: 10.01.2017. do: 20.01.2017.
Ponovna javna rasprava (datum objave): 31.01.2017.	Ponovni javni uvid održan od: 7.02.2017. do: 14.02.2017.
Pečat tijela odgovornog za provođenje javne rasprave:	Odgovorna osoba za provođenje javne rasprave (ime, prezime i potpis): Martina Bilić, mag.iur.
Mišljenje na prostorni plan prema odredbi članka 107. Zakona o prostornom uređenju (NN 153/13), Zavoda za prostorno uređenje Istarske županije	
Klasa: 350-02/16-04/04	ur.broj: 2163/1-20-01/9-17-09 Datum: 22.02.2017.
Pravna osoba koja je izradila plan: Urbis d.o.o.	
Pečat pravne osobe koja je izradila plan: Broj etab. 6814	Odgovorna osoba (ime, prezime i potpis): Elvis Grgoričić, dipl.ing.stroj.
Odgovorni voditelj izrade plana: Eli Mišan, dipl.ing.arh.	
Stručni tim u izradi plana: Eli Mišan, dipl.ing.arh. Boris Petronijević, dipl.ing.arh. Jasminka Peharda-Doblanović, dipl.ing.arh. Suzana Brnabić, arh.teh.	
Pečat predstavničkog tijela:	Predsjednik predstavničkog tijela (ime, prezime i potpis): Silvan Juran
Istovjetnost ovog prostornog plana s izvornikom ovjerava (ime, prezime i potpis):	Pečat nadležnog tijela: