

LEGENDA

GRANICE
TERITORIJALNE I STATISTIČKE GRANICE

- ADMINISTRATIVNA GRANICA OPĆINE PIČAN
 PREMA PPIŽ (S.N. Istarske Županije br. 2/02, 1/05, 4/05, 10/08, 7/10, 13/12 i 9/16)
 I PPUO PIČAN (S.N. Općine Pican br. 10/05, 2/09, 5/15 i 6/15)
- SPORNA ADMINISTRATIVNA GRANICA PREMA PODACIMA DGU



OSTALE GRANICE

- OBUHVAT PROSTORNOG PLANA
- GRAĐEVINSKO PODRUČJE - IZGRAĐENI DIO
- GRAĐEVINSKO PODRUČJE - NEIZGRAĐENI DIO
- GRAĐEVINSKO PODRUČJE

PROSTOR/POVRŠINE ZA RAZVOJ I UREĐENJE
RAZVOJ I UREĐENJE PROSTORA/POVRŠINA NASELJA

- IZGRAĐENI DIO GRAĐEVINSKOG PODRUČJA
- NEIZGRAĐENI DIO GRAĐEVINSKOG PODRUČJA

VEZA LISTOVA

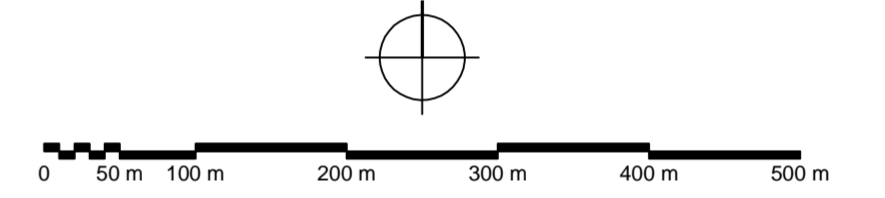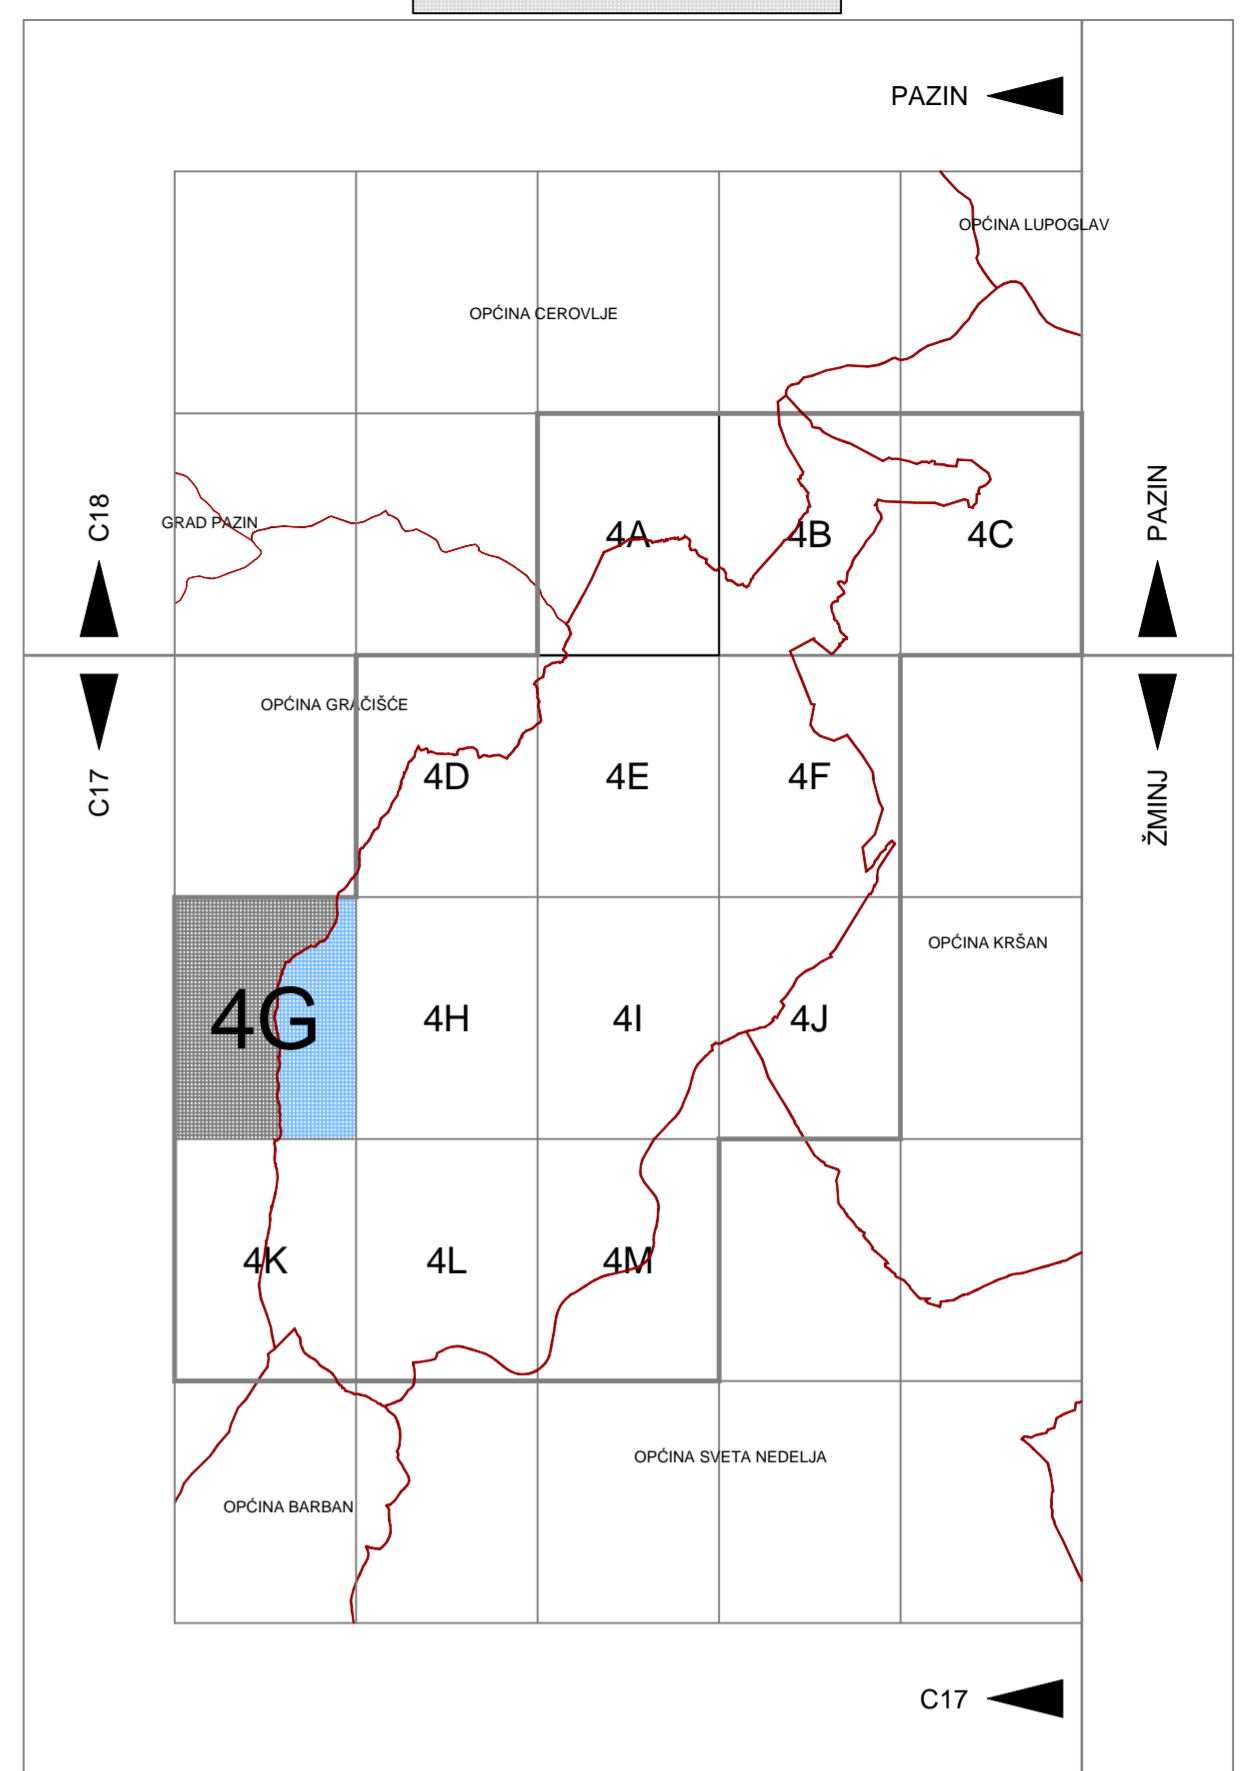

Županija:	ISTARSKA ŽUPANIJA	
Općina:	OPĆINA PIČAN	
IZMJENE I DOPUNE PROSTORNOG PLANA UREĐENJA OPĆINE PIČAN		
GRANICE GRAĐEVINSKIH PODRUČJA		
Broj kartografskog prikaza:	4.G	Mjerilo kartografskog prikaza: 1 : 5000
Odluka predstavničkog tijela o izradi plana (službeno glasilo):	"Službene novine Općine Pican" br. 2/16	Odluka predstavničkog tijela o donošenju plana (službeno glasilo): "Službene novine Općine Pican" br. 3/17
Javna rasprava (datum objave):	Javni uvid održan od: 10.01.2017. do: 20.01.2017.	Ponovni javni uvid održan od: 7.02.2017. do: 14.02.2017.
Ponovna javna rasprava (datum objave):	2.01.2017. 31.01.2017.	
Pečat tijela odgovornog za provođenje javne rasprave:	Odgovorna osoba za provođenje javne rasprave (ime, prezime i potpis): Martina Bilić, dipl.mag.	
Mišljenje na prostorni plan prema odredbi članka 107. Zakona o prostornom uređenju (NN 153/13), Zavoda za prostorno uređenje Istarske županije	Klasa: 350-02/16-04/04 ur.broj: 2163/1-20-01/9-17-09 Datum: 22.02.2017.	
Pravna osoba koja je izradila plan:	Urbis d.o.o.	
Pečat pravne osobe koja je izradila plan:	Broj elab: 6814	Odgovorna osoba (ime, prezime i potpis): Elvis Grgoričić, dipl.ing.stroj.
Odgovorni voditelj izrade plana:	Eli Mišan, dipl.ing.arh.	
Stručni tim u izradi plana:	Eli Mišan, dipl.ing.arh. Boris Petronijević, dipl.ing.arh. Jasminka Peharda-Doblanović, dipl.ing.arh. Suzana Brnabić, arh.teh.	
Pečat predstavničkog tijela:	Predsjednik predstavničkog tijela (ime, prezime i potpis): Silvan Juran	
Istovjetnost ovog prostornog plana s izvornikom ovjerava (ime, prezime i potpis):	Pečat nadležnog tijela:	