

### LEGENDA

#### GRANICE TERITORIJALNE I STATISTIČKE GRANICE

- ADMINISTRATIVNA GRANICA OPĆINE PIĆAN  
PREMA PPIŽ (S.N. Istarske Županije br. 2/02, 1/05, 4/05, 10/08, 7/10, 13/12 i 9/16)  
I PPUO PIĆAN (S.N. Općine Pićan br. 10/05, 2/09, 5/15 i 6/15)
- SPORNA ADMINISTRATIVNA GRANICA PREMA PODACIMA DGU

#### OSTALE GRANICE

- OBUHVAT PROSTORNOG PLANA
- GRADEVINSKO PODRUČJE
- GRADEVINSKO PODRUČJE - IZGRADENI DIO
- GRADEVINSKO PODRUČJE - NEIZGRADENI DIO



#### PROSTOR/POVRŠINE ZA RAZVOJ I UREĐENJE RAZVOJ I UREĐENJE PROSTORA/POVRŠINA NASELJA

- IZGRADENI DIO GRADEVINSKOG PODRUČJA
- NEIZGRADENI DIO GRADEVINSKOG PODRUČJA

#### RAZVOJ I UREĐENJE PROSTORA/POVRŠINA IZVAN NASELJA

- GOSPODARSKA PROIZVODNO POSLOVNA NAMJENA (HK)  
- IZGRADENI DIO
- GOSPODARSKA PROIZVODNO POSLOVNA NAMJENA (HK)  
- NEIZGRADENI DIO
- SPORTSKI CENTAR UNUTAR GRAD. PODRUČJA NASELJA  
- NEIZGRADENI DIO
- NEIZGRADENI NEUREĐENI DIO GRADEVINSKOG PODRUČJA

### VEZA LISTOVA

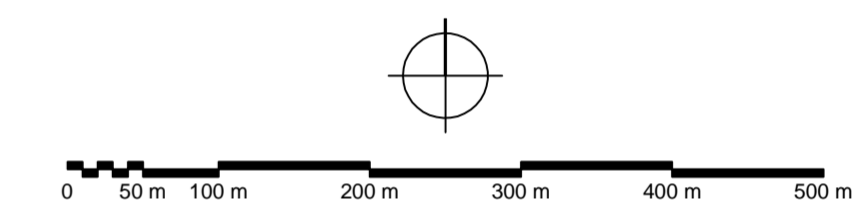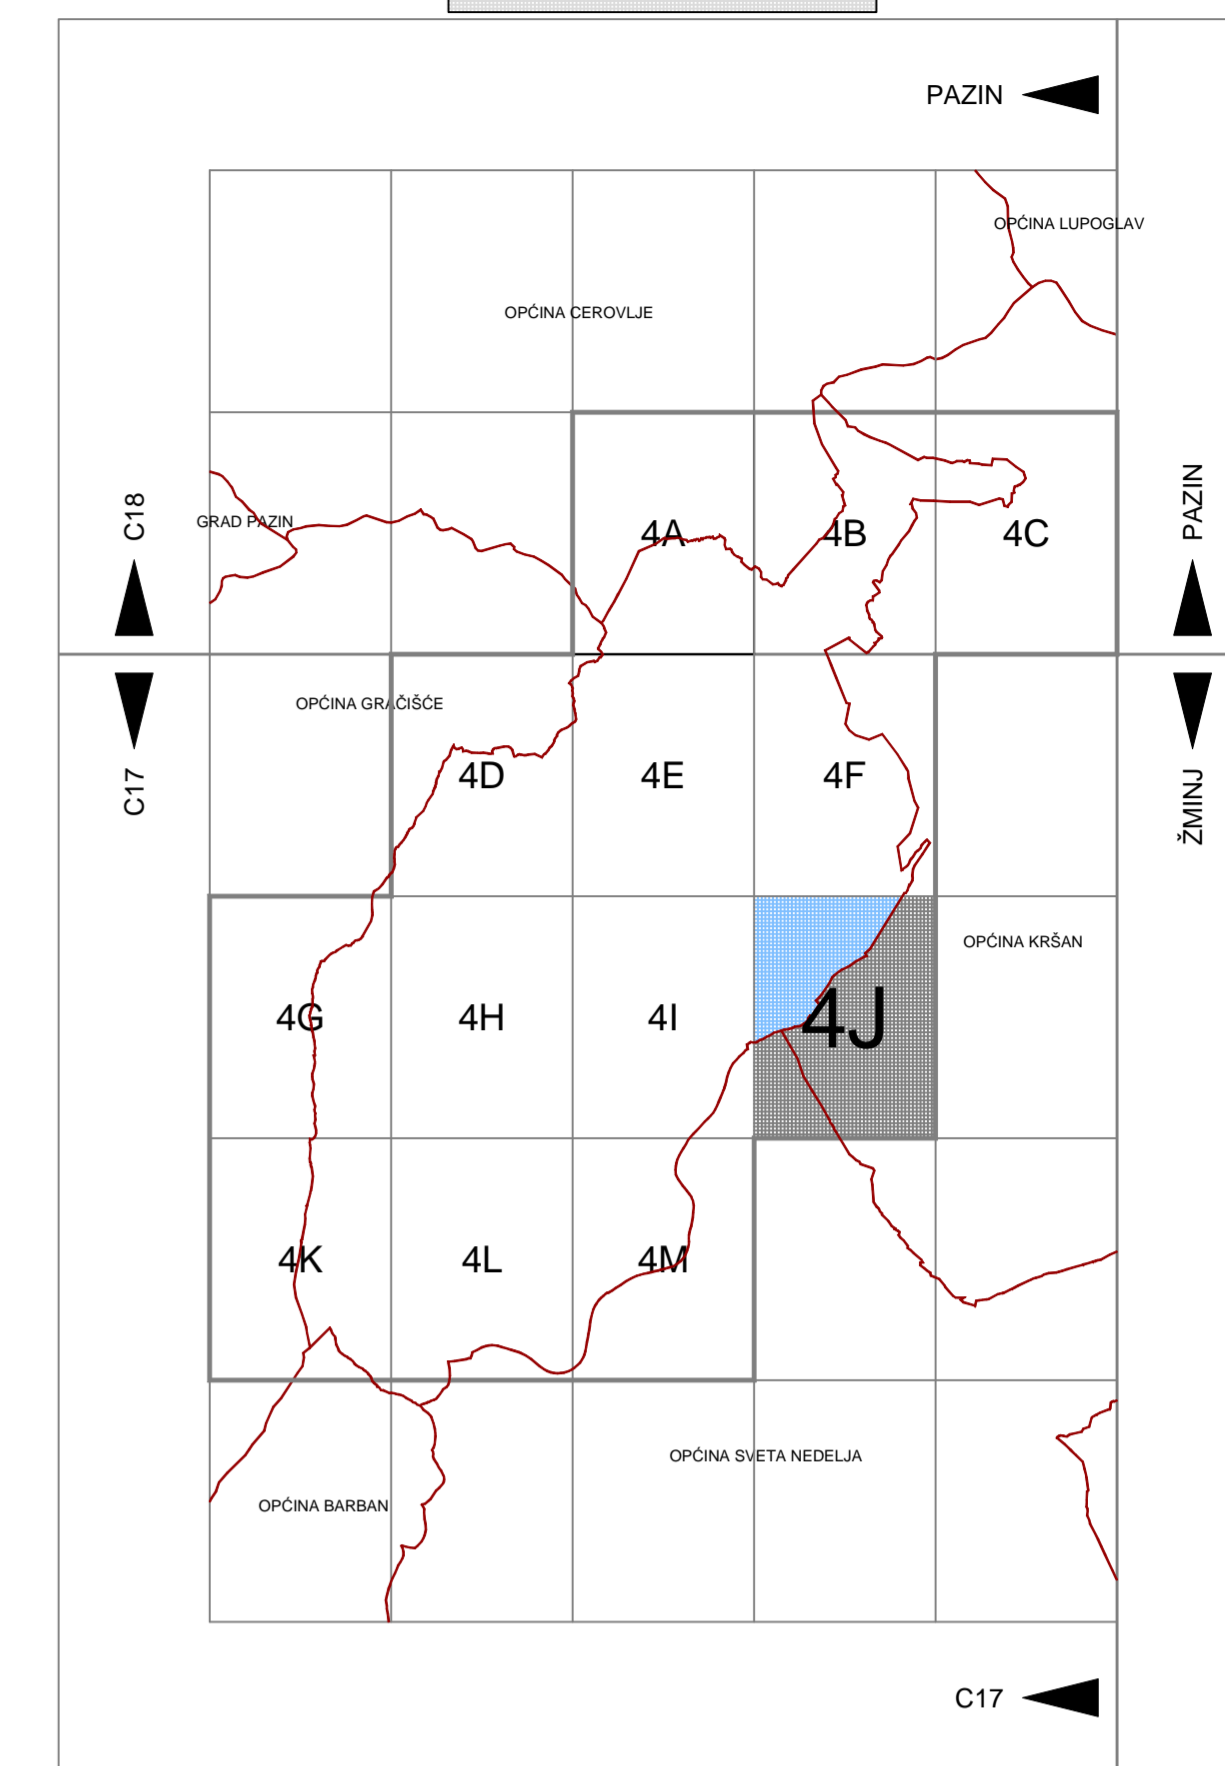

Županija: Općina:	ISTARSKA ŽUPANIJA OPĆINA PIĆAN			
Naziv prostornog plana:	<b>IZMJENE I DOPUNE PROSTORNOG PLANA UREĐENJA OPĆINE PIĆAN</b>			
Naziv kartografskog prikaza:	<b>GRANICE GRADEVINSKIH PODRUČJA</b>			
Broj kartografskog prikaza:	<b>4.J</b>	Mjerilo kartografskog prikaza:	<b>1 : 5000</b>	
Odluka predstavničkog tijela o izradi plana (službene glasilo):	*Službene novine Općine Pićan" br. 2/16		Odluka predstavničkog tijela o donošenju plana (službene glasilo):	
Javna rasprava (datum objave):	2.01.2017.		Javni uvid održan od: 10.01.2017. do: 20.01.2017.	
Ponovna javna rasprava (datum objave):	31.01.2017.		Ponovni javni uvid održan od: 7.02.2017. do: 14.02.2017.	
Pečat tijela odgovornog za provođenje javne rasprave:			Odgovorna osoba za provođenje javne rasprave (ime, prezime i potpis): <b>Martina Bilić, mag.iur.</b>	
Mišljenje na prostorni plan prema odredbi članka 107. Zakona o prostornom uređenju (NN 153/13), Závoda za prostorno uređenje Istarske županije	klasa: 350-02/16-04/04		ur.broj: 2163/1-20-01/9-17-09	Datum: 22.02.2017.
Pravna osoba koja je izradila plan:	<b>Urbis d.o.o.</b>			
Pečat pravne osobe koja je izradila plan:	Broj slab. 6814		Odgovorna osoba (ime, prezime i potpis): <b>Elvis Grgorinić, dipl.ing.stroj.</b>	
Odgovorni voditelj izrade plana:	<b>Eli Mišan, dipl.ing.arh.</b>			
Stručni tim u izradi plana:	<b>Eli Mišan, dipl.ing.arh. Boris Petronijević, dipl.ing.arh. Jasminka Peharda-Doblanović, dipl.ing.arh. Suzana Brnabić, arh.teh.</b>			
Pečat predstavničkog tijela:			Predsjednik predstavničkog tijela (ime, prezime i potpis): <b>Silvan Juran</b>	
Istovjetnost ovog prostornog plana s izvornikom ovjerava (ime, prezime i potpis):			Pečat nadležnog tijela:	