
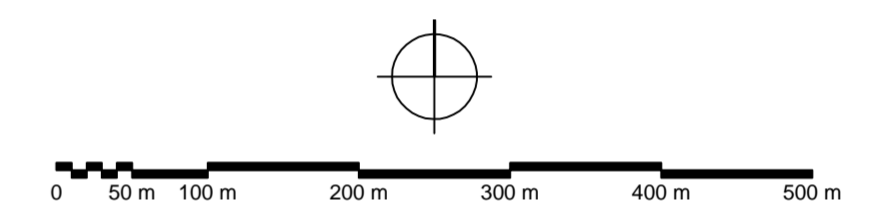


LEGENDA

- GRANICE TERITORIJALNE I STATISTIČKE GRANICE**
- ADMINISTRATIVNA GRANICA OPĆINE PIĆAN
 - PREMA PPIŽ (S.N. Istarske Županije br. 2/02, 1/05, 4/05, 10/08, 7/10, 13/12 i 9/16) I PPUO PIĆAN (S.N. Općine Pićan br. 10/05, 2/09, 5/15 i 6/15)
 - SPORNA ADMINISTRATIVNA GRANICA PREMA PODACIMA DGU
- OSTALE GRANICE**
- OBUHVAT PROSTORNOG PLANA
 - GRADEVINSKO PODRUČJE - IZGRAĐENI DIO
 - GRADEVINSKO PODRUČJE - NEIZGRAĐENI DIO
 - GRADEVINSKO PODRUČJE
- PROSTORI/POVRŠINE ZA RAZVOJ I UREĐENJE RAZVOJ I UREĐENJE PROSTORA/POVRŠINA NASELJA**
- IZGRAĐENI DIO GRADEVINSKOG PODRUČJA
 - NEIZGRAĐENI DIO GRADEVINSKOG PODRUČJA
- RAZVOJ I UREĐENJE PROSTORA/POVRŠINA IZVAN NASELJA**
- GOSPODARSKA PROIZVODNO POSLOVNA NAMJENA (I+K) - NEIZGRAĐENI DIO

VEZA LISTOVA

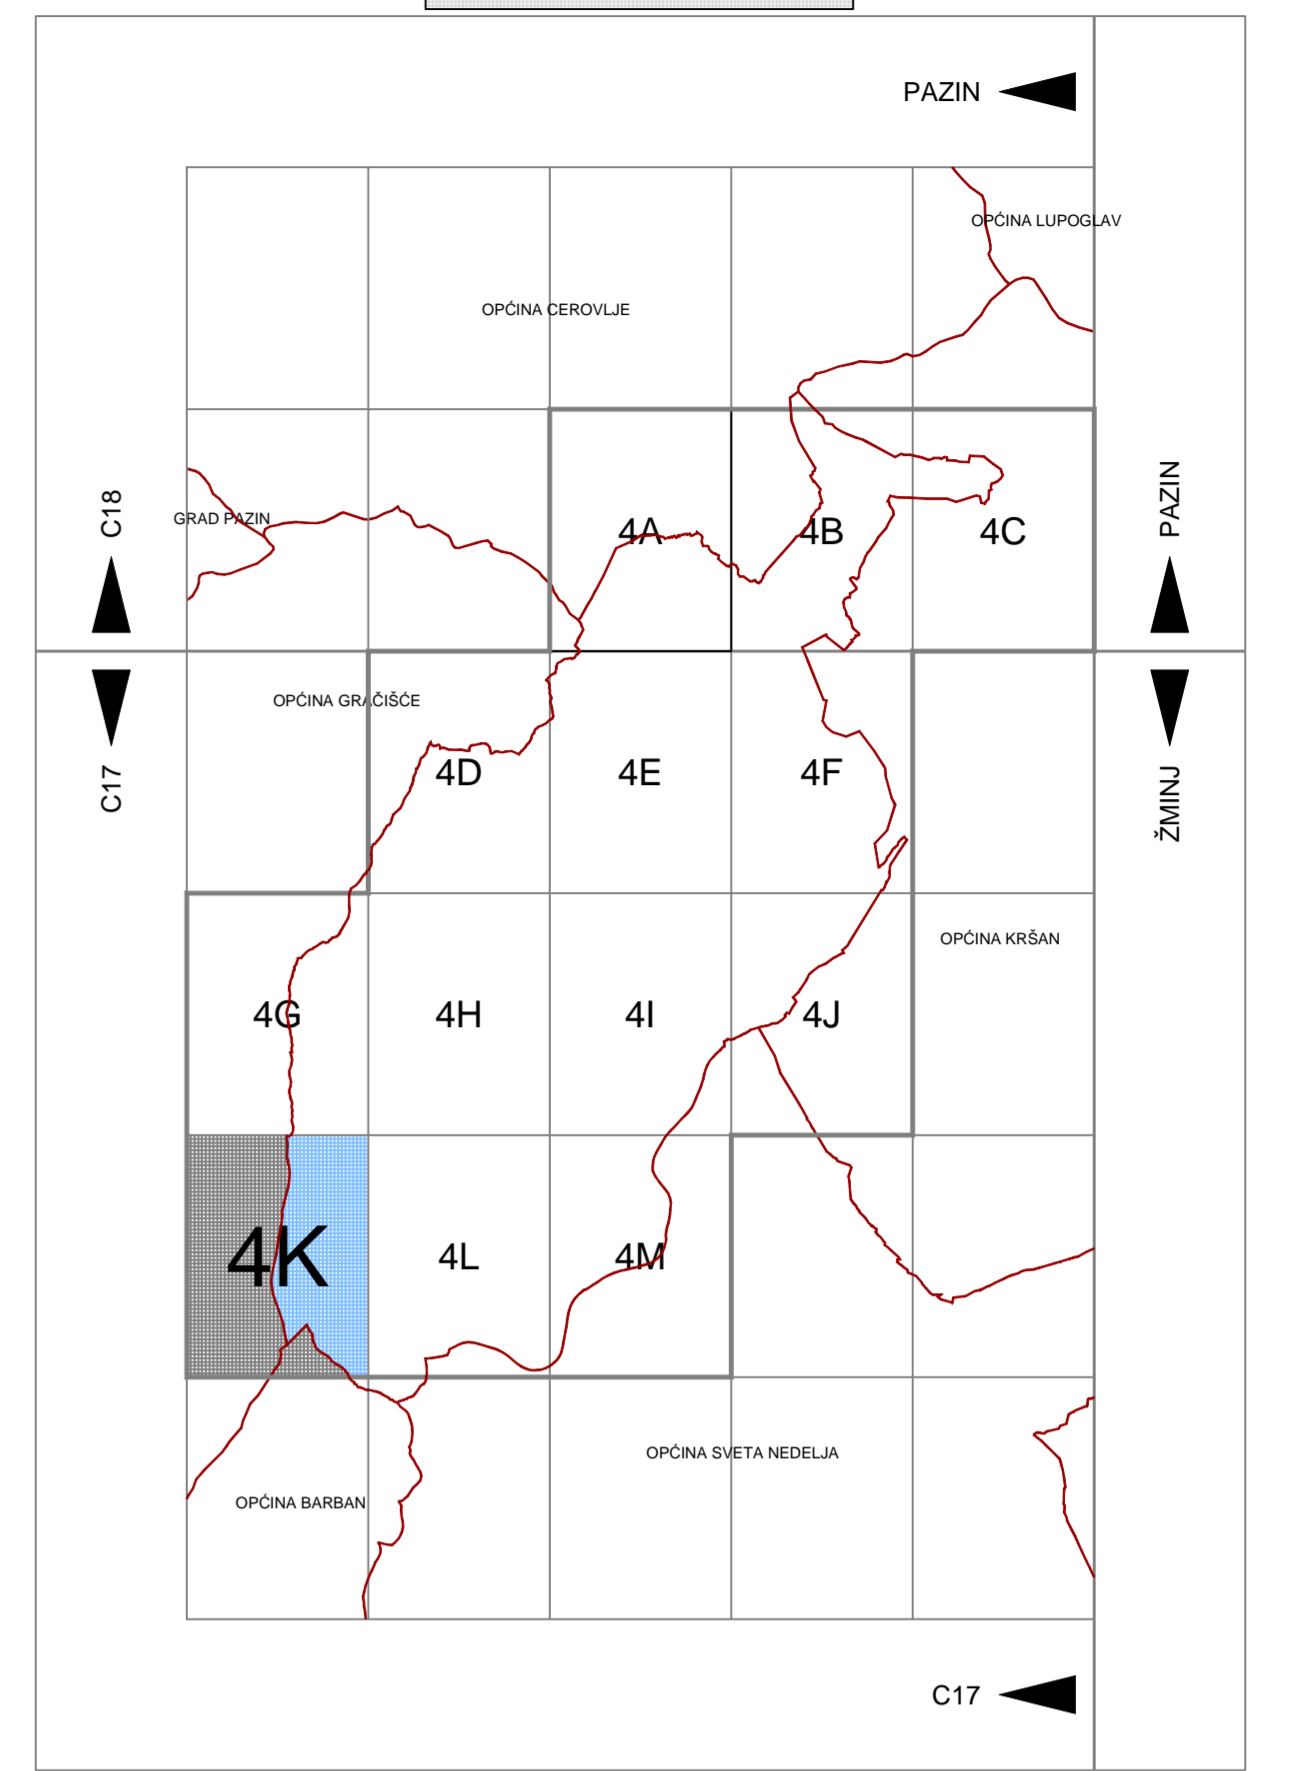

| | | |
|--|---|---|
| Županija: | ISTARSKA ŽUPANIJA | |
| Općina: | OPĆINA PIĆAN | |
| Naziv prostornog plana: | IZMJENE I DOPUNE PROSTORNOG PLANA UREĐENJA OPĆINE PIĆAN | |
| Naziv kartografskog prikaza: | GRANICE GRADEVINSKIH PODRUČJA | |
| Broj kartografskog prikaza: | 4.K | Mjerilo kartografskog prikaza: 1 : 5000 |
| Odluka predstavničkog tijela o izradi plana (službeno glasilo): | Odluka predstavničkog tijela o donošenju plana (službeno glasilo): | |
| "Službene novine Općine Pićan" br. 2/16 | "Službene novine Općine Pićan" br. 3/17 | |
| Javna rasprava (datum objave): | Javni uvid održan | |
| 2.01.2017. | od: 10.01.2017. do: 20.01.2017. | |
| 31.01.2017. | Ponovni javni uvid održan od: 7.02.2017. do: 14.02.2017. | |
| Pečat tijela odgovornog za provođenje javne rasprave: | Odgovorna osoba za provođenje javne rasprave (ime, prezime i potpis): | |
| | Martina Bilić, mag.iur. | |
| Mišljenje na prostorni plan prema odredbi članka 107. Zakona o prostornom uređenju (NN 153/13). Zaveda za prostorno uređenje Istarske županije | klasa: 350-02/16-04/04 ur.broj: 2163/1-20-01/9-17-09 Datum: 22.02.2017. | |
| Pravna osoba koja je izradila plan: | Urbis d.o.o. | |
| Pečat pravne osobe koja je izradila plan: | Odgovorna osoba (ime, prezime i potpis): | |
| Broj elab. 6814 | Elvis Grgorinić, dipl.ing.stroj. | |
| Odgovorni voditelj izrade plana: | Eli Mišan, dipl.ing.arh. | |
| Stručni tim u izradi plana: | Eli Mišan, dipl.ing.arh. Boris Petronjčević, dipl.ing.arh. Jasminka Peharda-Doblanović, dipl.ing.arh. Suzana Brnabić, arh.teh. | |
| Pečat predstavničkog tijela: | Predsjednik predstavničkog tijela (ime, prezime i potpis): | |
| | Silvan Juran | |
| Istovjetnost ovog prostornog plana s izvornikom (ime, prezime i potpis): | Pečat nadležnog tijela: | |